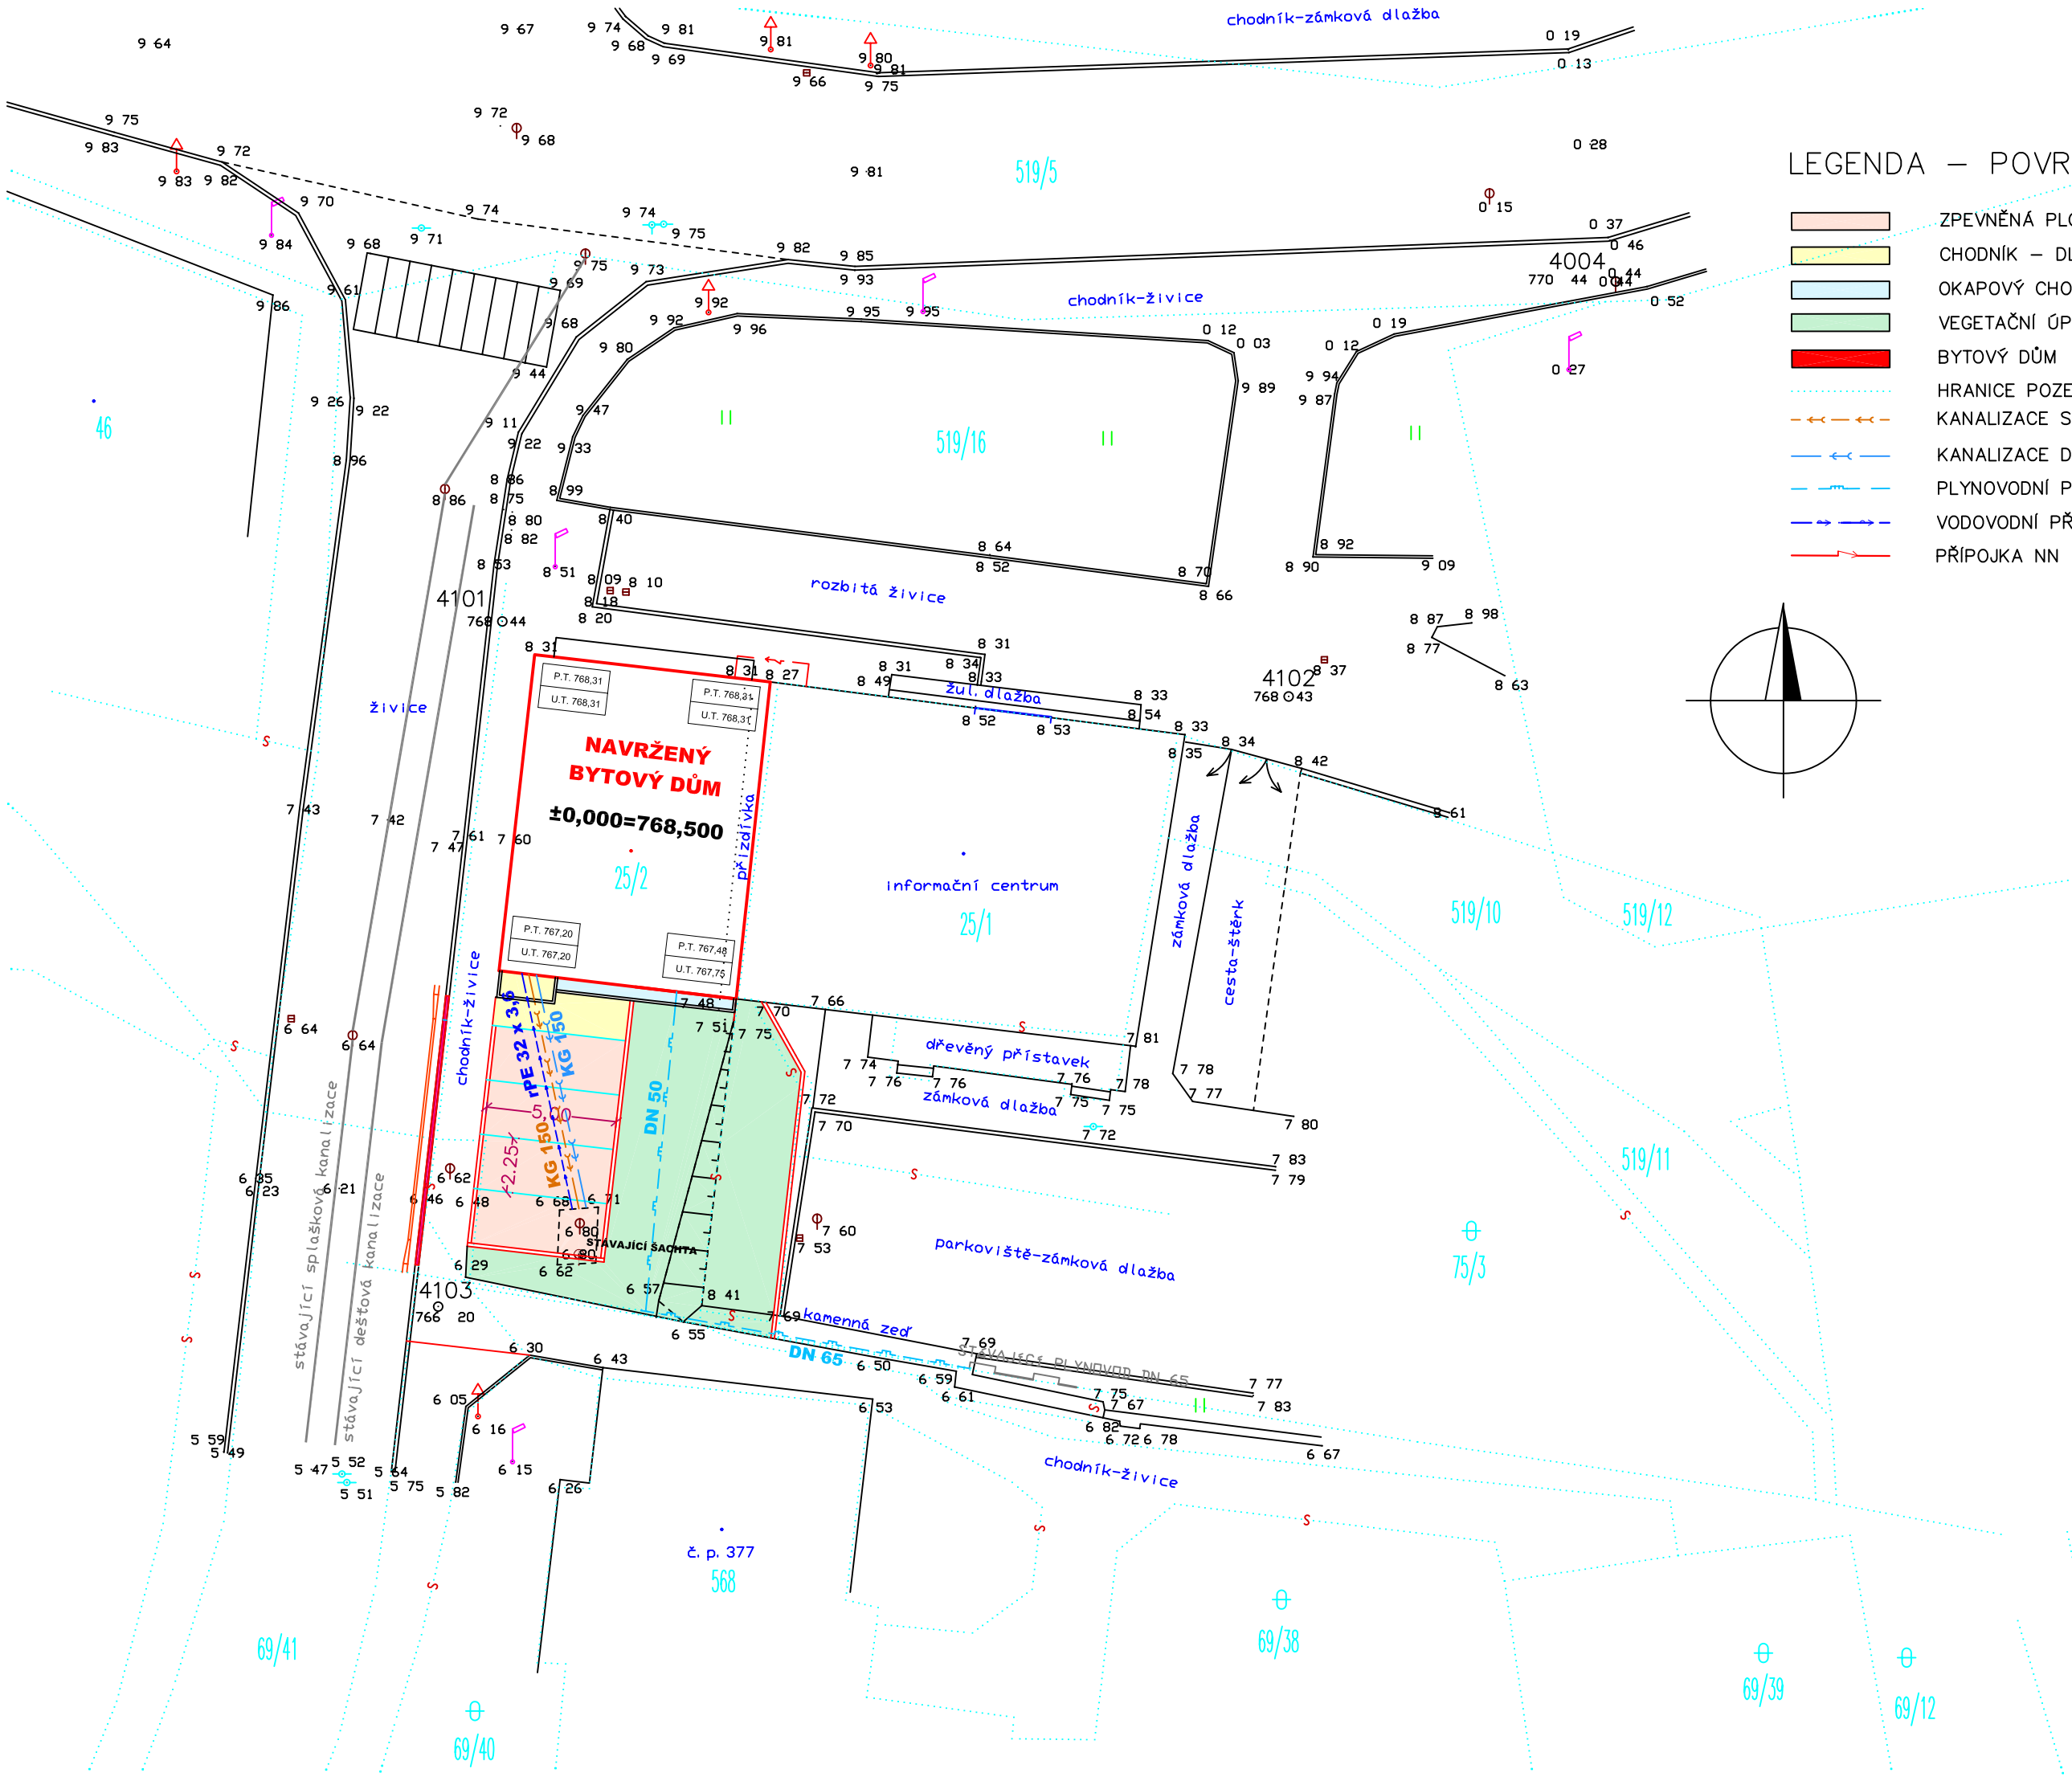

LEGENDA – POVRCHY

- ZPEVNĚNÁ PLOCHA – DLAŽBA ŠEDÁ 60 MM
- CHODNÍK – DLAŽBA ŠEDÁ 40 MM
- OKAPOVÝ CHODNÍČEK – BÍLÉ KAMENNÉ OBLÁZKY
- VEGETAČNÍ ÚPRAVA – TRÁVNÍK
- BYTOVÝ DŮM
- HRANICE POZEMKŮ
- KANALIZACE SPLAŠKOVÁ KG 150
- KANALIZACE DEŠŤOVÁ KG 150
- PLYNOVODNÍ PŘÍPOJKA – DN 50, 65
- VODOVODNÍ PŘÍPOJKA – rPE 32 x 3,6
- PŘÍPOJKA NN – CYKY 4 x 10 mm2

KLATOVSKÁ STAVEBNÍ KANCELÁŘ s.r.o.
Chodská 1032/27, 120 00 Praha 2, IČO 25 21 37 76
mobil: 777 320 600 **e-mail: kskklatovy@kskklatovy.cz**

Projektoval:	Ing. Zbyněk Červený	Kreslil:	
Investor:	Klatovská stavební kancelář s.r.o.		
Obec, kraj:	Železná Ruda, Plzeňský kraj	Stavební úřad:	Železná Ruda
Obsah výkresu:	**ZASTAVOVACÍ PLÁN**		
Název akce:	bytový dům Železná Ruda č.st. 25/2		

Druh PD:	DSP
Měřítko:	1 : 250
Datum:	05/2008
Číslo výkresu:	**C.**
Číslo paré:	