

DŮM Č. 6

LEGENDA - OSTATNÍ:



- LAMPY VEREJNÉHO OSVĚTLENÍ
- NÁDOBA NA KOMUNÁLNÍ ODPAD
- ROZPOJOVACÍ PÍLÍK NN - ZAJIŠTŮJE ČEZ DISTRIBUCE a.s.
- ZAHRADNÍ LAVICE
- DOPROVODNÁ ZELENĚ
- STÁVAJÍCÍ OBJEKTY
NAVRŽENÉ BYTOVÉ DOMY
KOMUNIKACE, CHODNÍKY

LEGENDA - POVRCHY:

- ZPEVNĚNÉ PLOCHY - POJIZDNÉ
- ZPEVNĚNÉ PLOCHY - ASFALTOVÉ CHODNÍKY
- VEGETAČNÍ ÚPRAVA - TRÁVNÍK
- DOPRAVNÍ PRAH
- OKAPOVÝ CHODNÍČEK
- BYTOVÉ DOMY

LEGENDA INŽENÝRSKÉ:

- VODOVOD
- KANALIZACE
- ROZVODY NN
- SLABOPROUDÉ ROZVODY
- ROZVODY VEREJNÉHO OSVĚTLENÍ
- ROZVODY STL PLYNOVODU

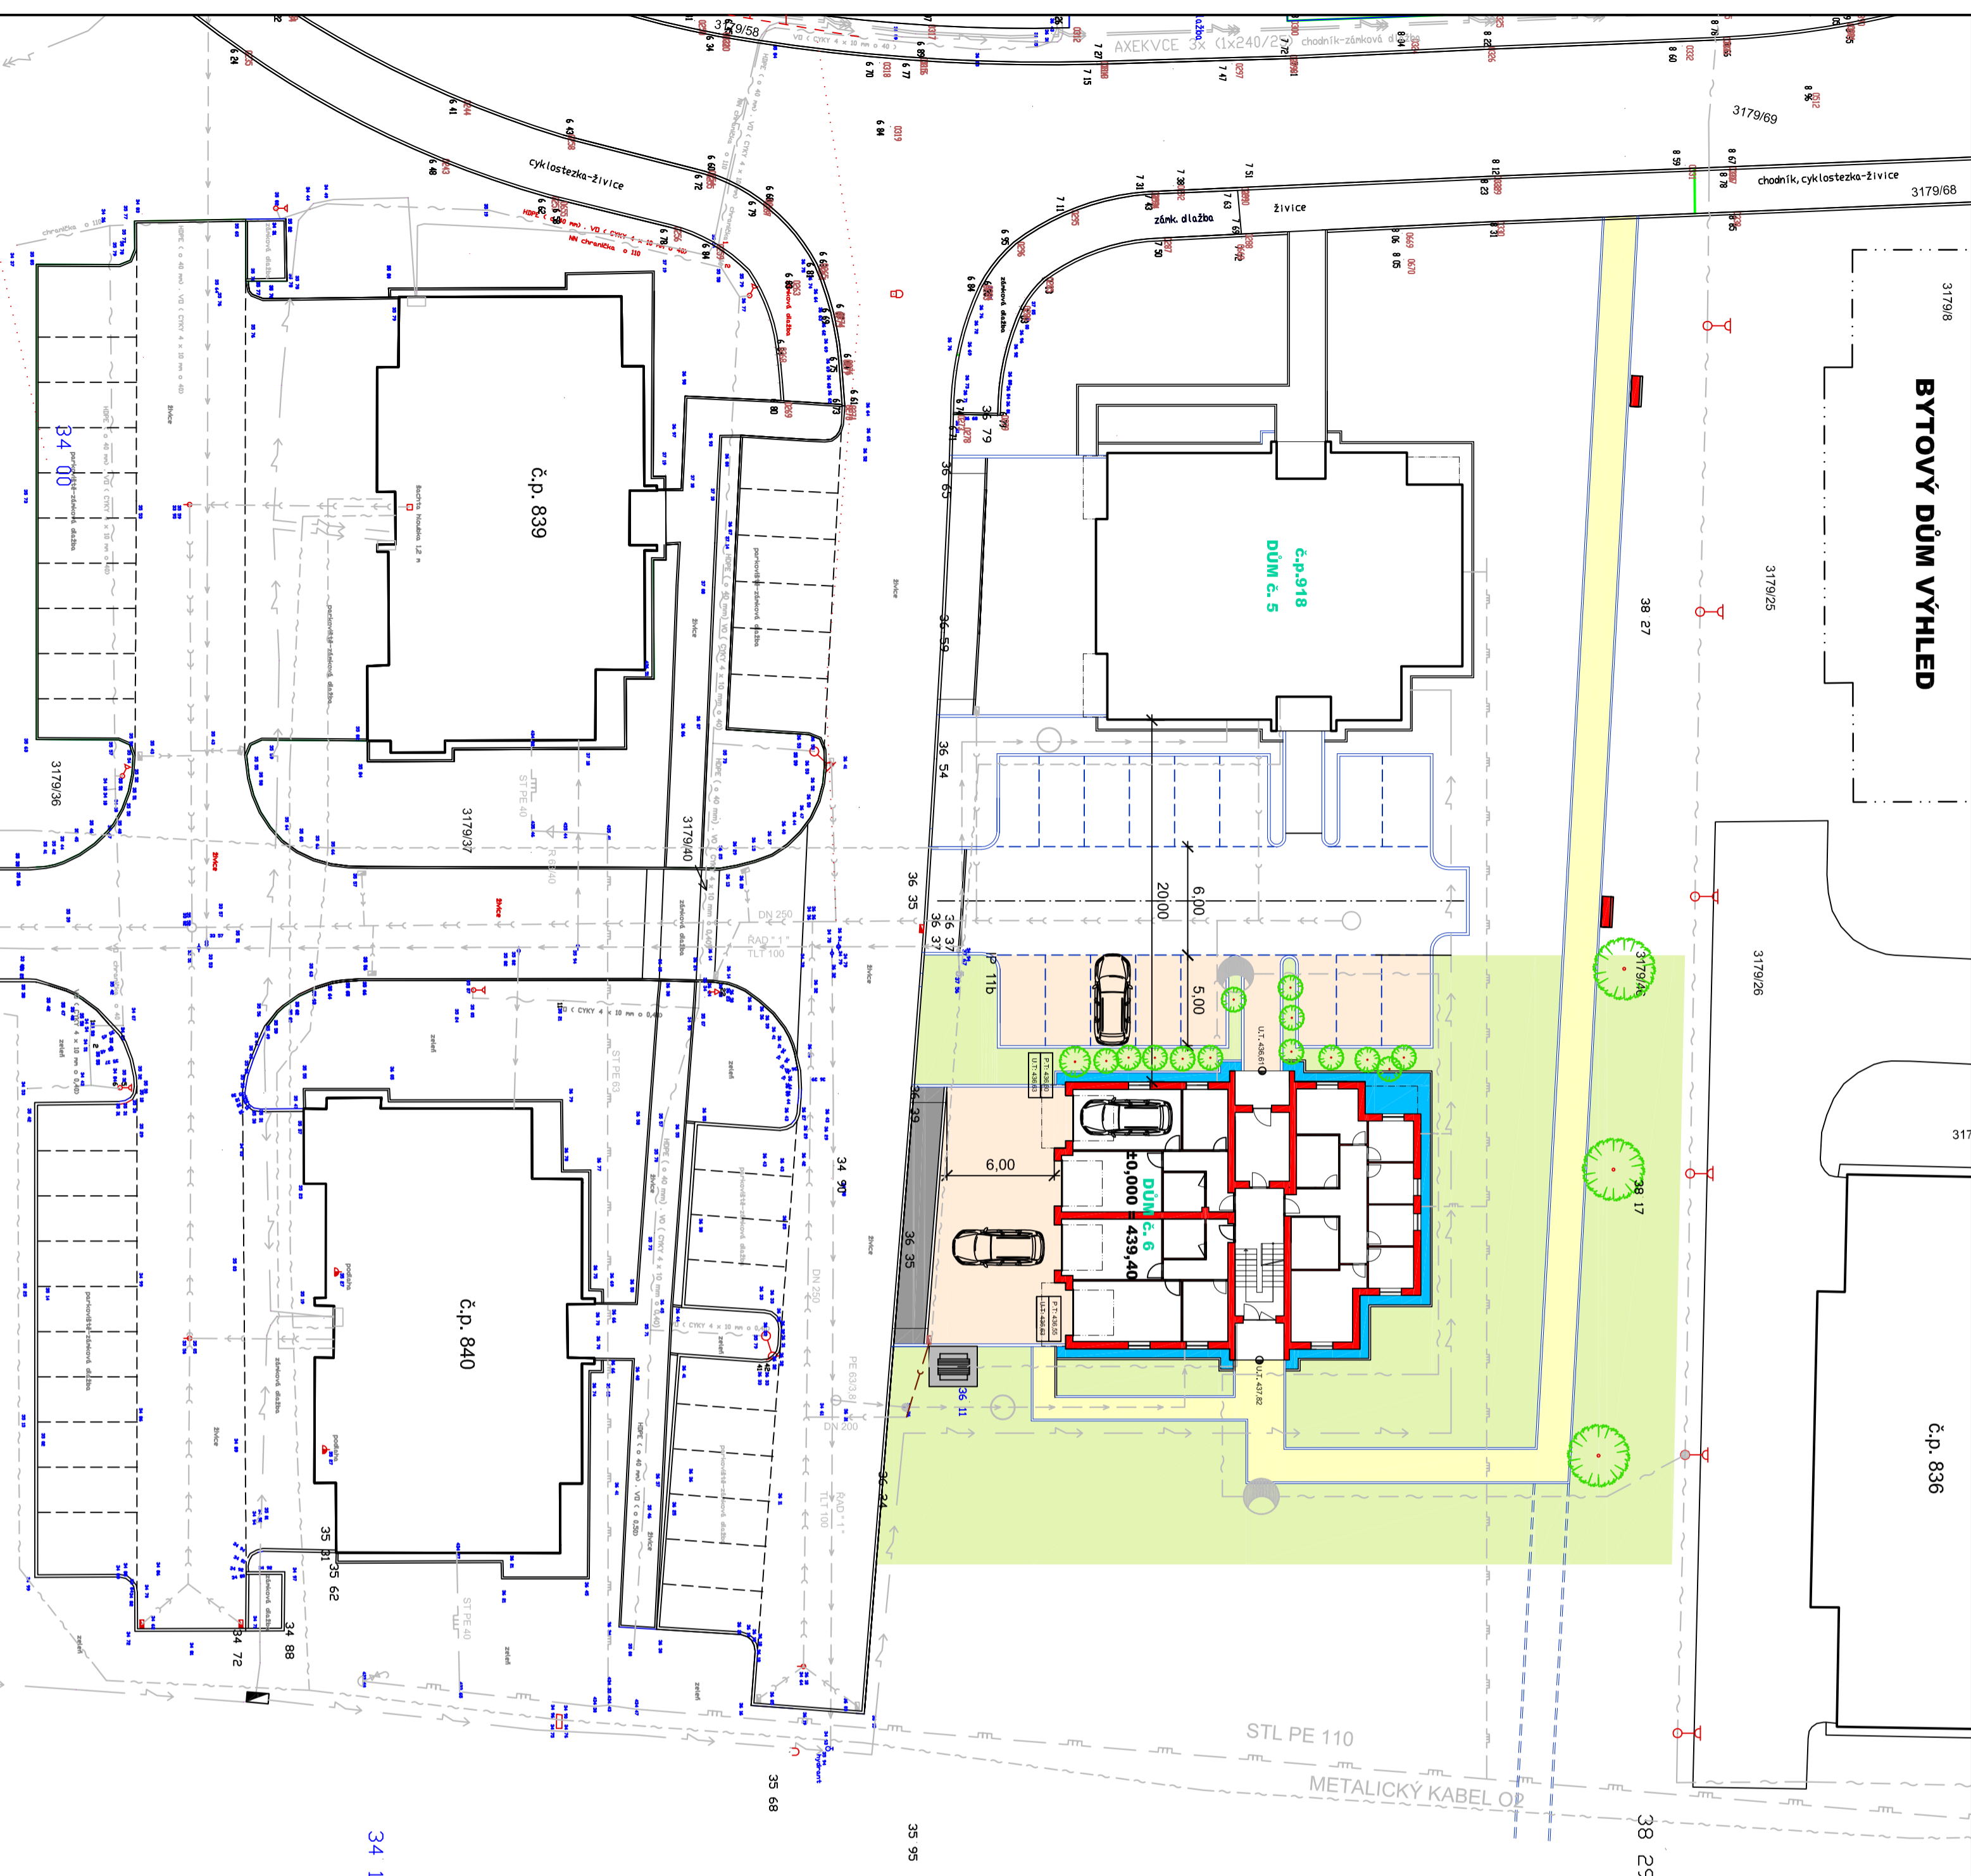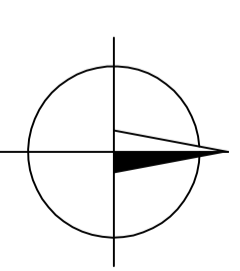

		Dělená 957/1, 155 00 Praha 5 IČO: 24 68 58 44 tel: 777 320 600 e-mail: ksklatovy@sklatovy.cz	
		Druh pít:	DSP
Projektovatel:	Ing. Zbyněk Červený	Kreslil:	
Investor:	Klatovská stavební kancelář s.r.o., Chodská 100 Praha 2	Měřítko:	1 : 250
Katastrální území:	Klatovy	Stavební k. území:	Klatovy
Obsah výkresu:		Vykresová část:	10/2014
CELKOVÁ SITUACE STAVBY		Číslo výkresu:	C. 3.
Názov akce: 12 bj. PLÁNICKÁ KLATOVY - D.Č.6		Číslo výkresu:	6.